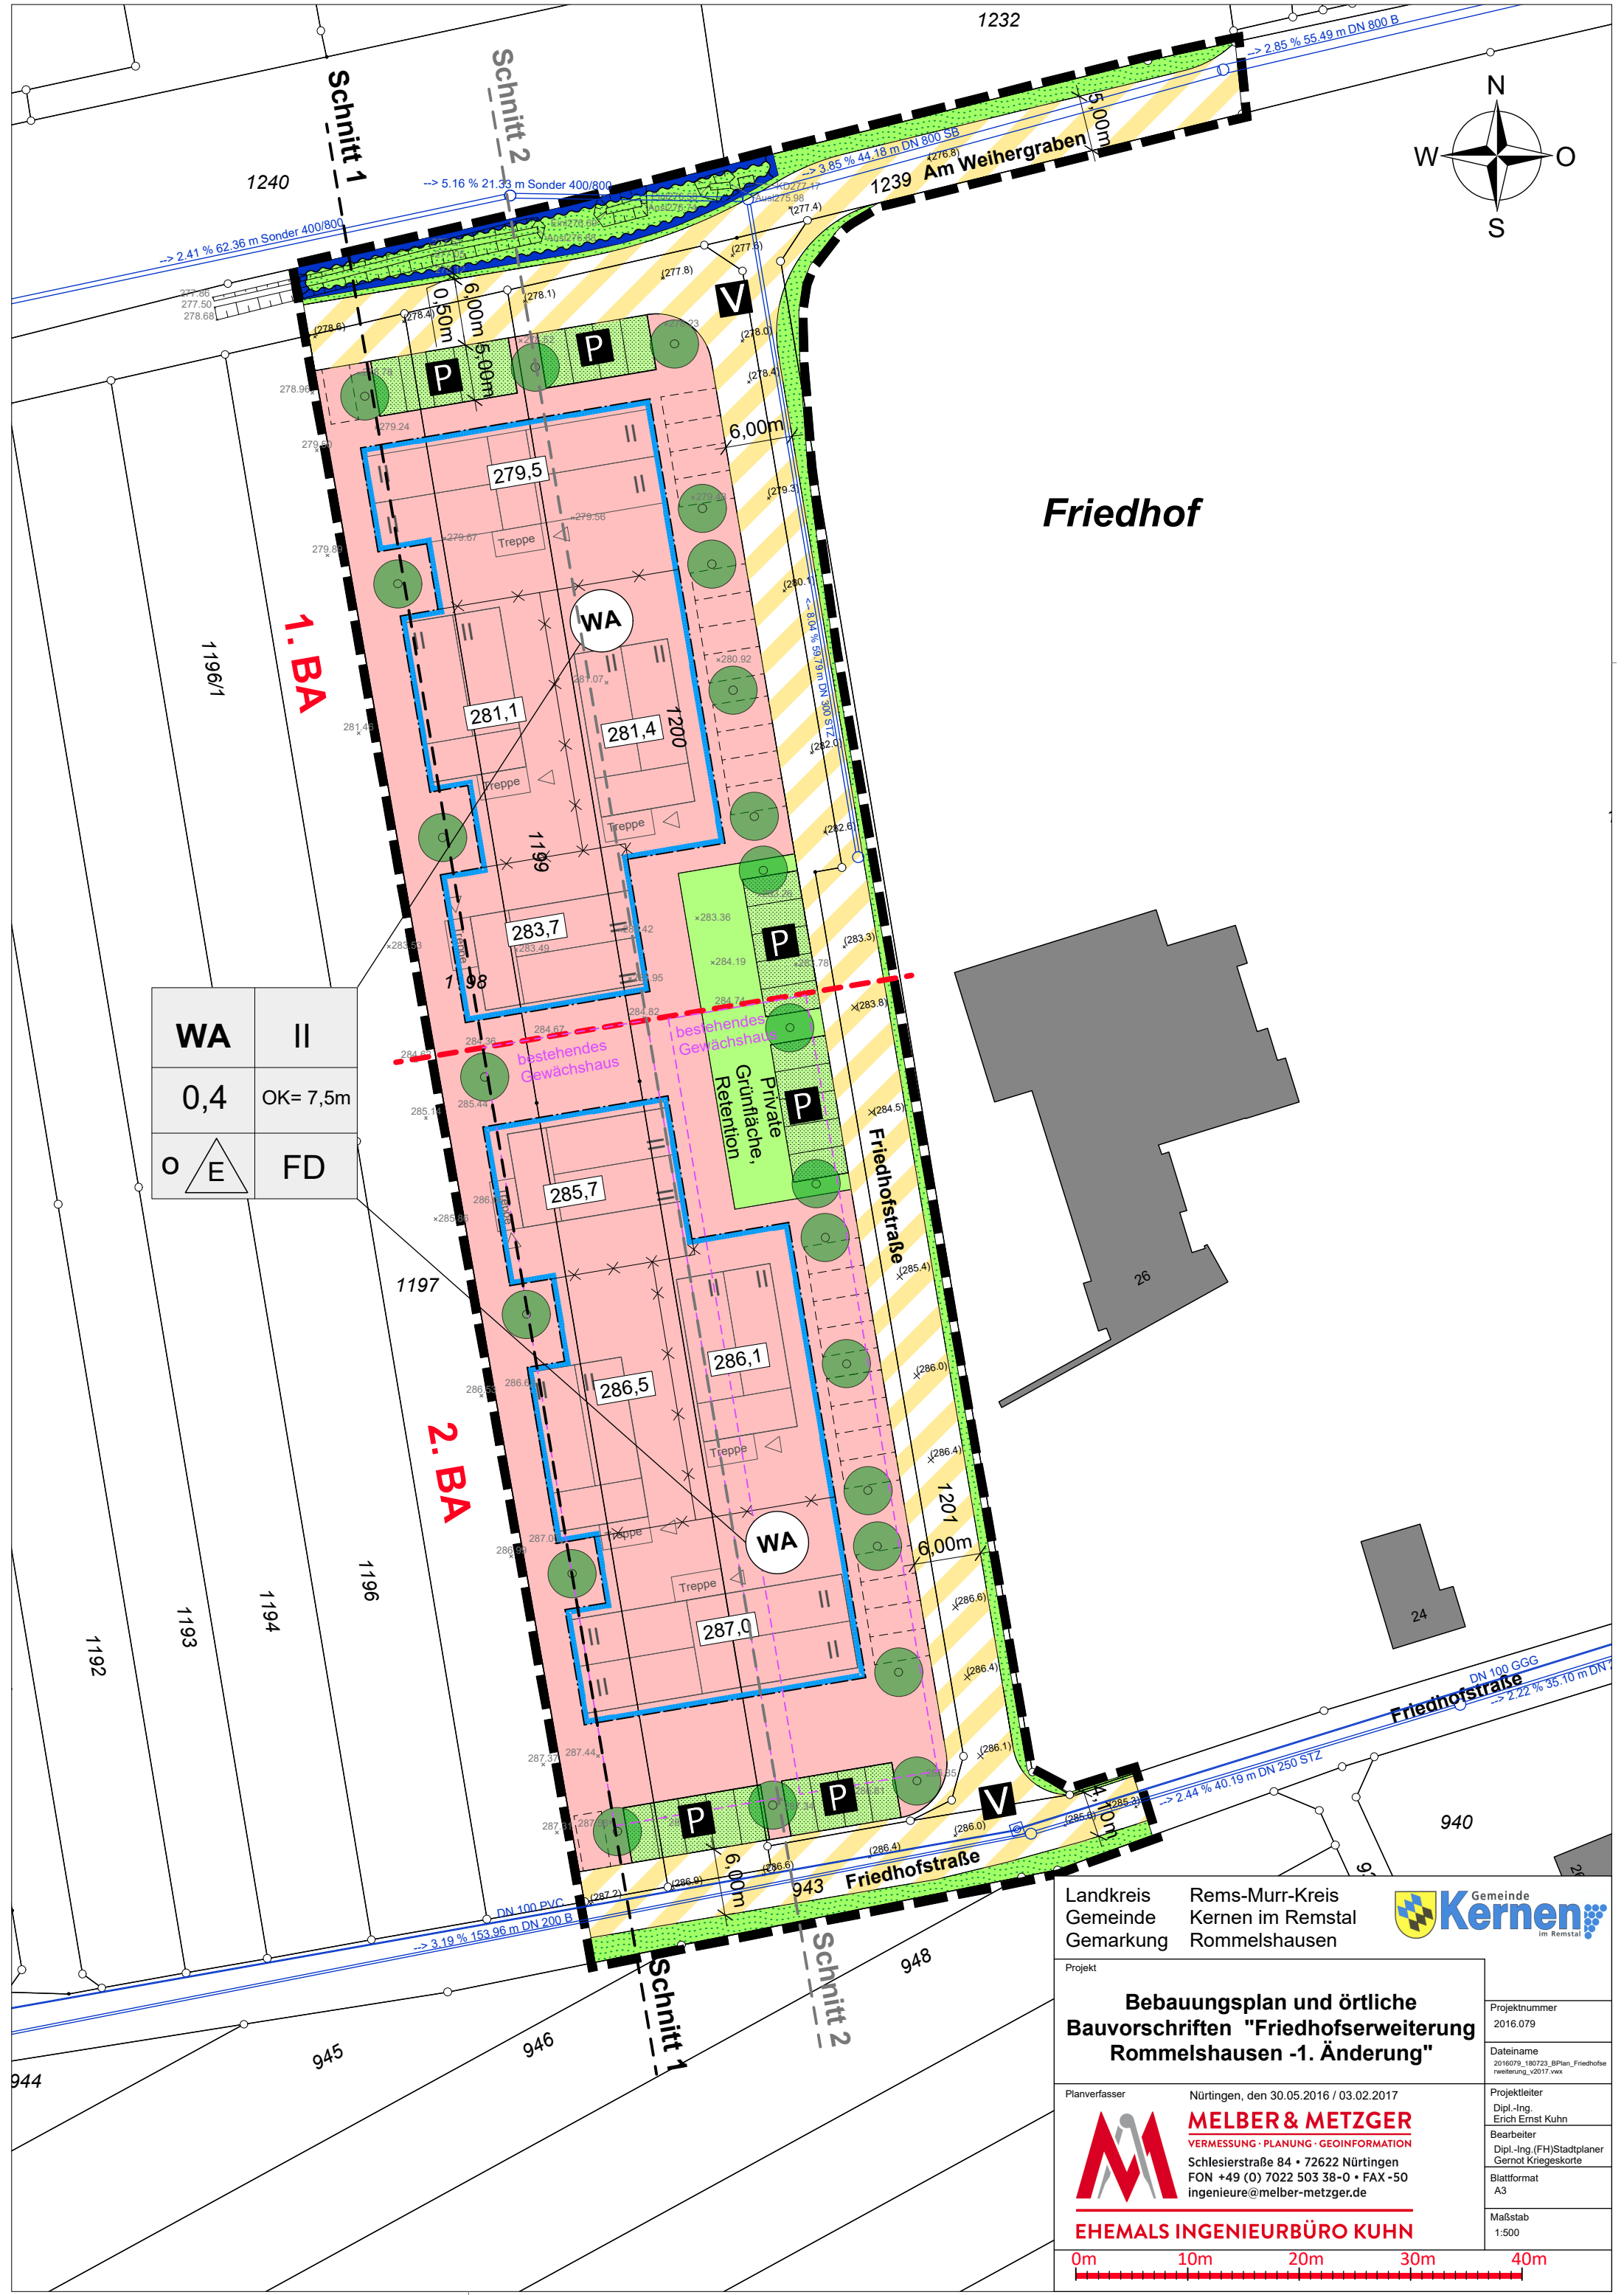


WA	II
0,4	OK= 7,5m
	FD

Landkreis Rems-Murr-Kreis
Gemeinde Kernen im Remstal
Gemarkung Rommelshausen

Gemeinde Kernen
im Remstal

Projekt
Bebauungsplan und örtliche Bauvorschriften "Friedhofserweiterung Rommelshausen -1. Änderung"

Planverfasser
MELBER & METZGER
VERMESSUNG · PLANUNG · GEOINFORMATION
Schlesierstraße 84 • 72622 Nürtingen
FON +49 (0) 7022 503 38-0 • FAX -50
ingenieure@melber-metzger.de

Nürtingen, den 30.05.2016 / 03.02.2017

Projektleiter
Dipl.-Ing.
Erich Ernst Kuhn
Bearbeiter
Dipl.-Ing.(FH)Stadtplaner
Gernot Kriegeskorte
Blattformat
A3
Maßstab
1:500

0m 10m 20m 30m 40m